









План 1-го этажа

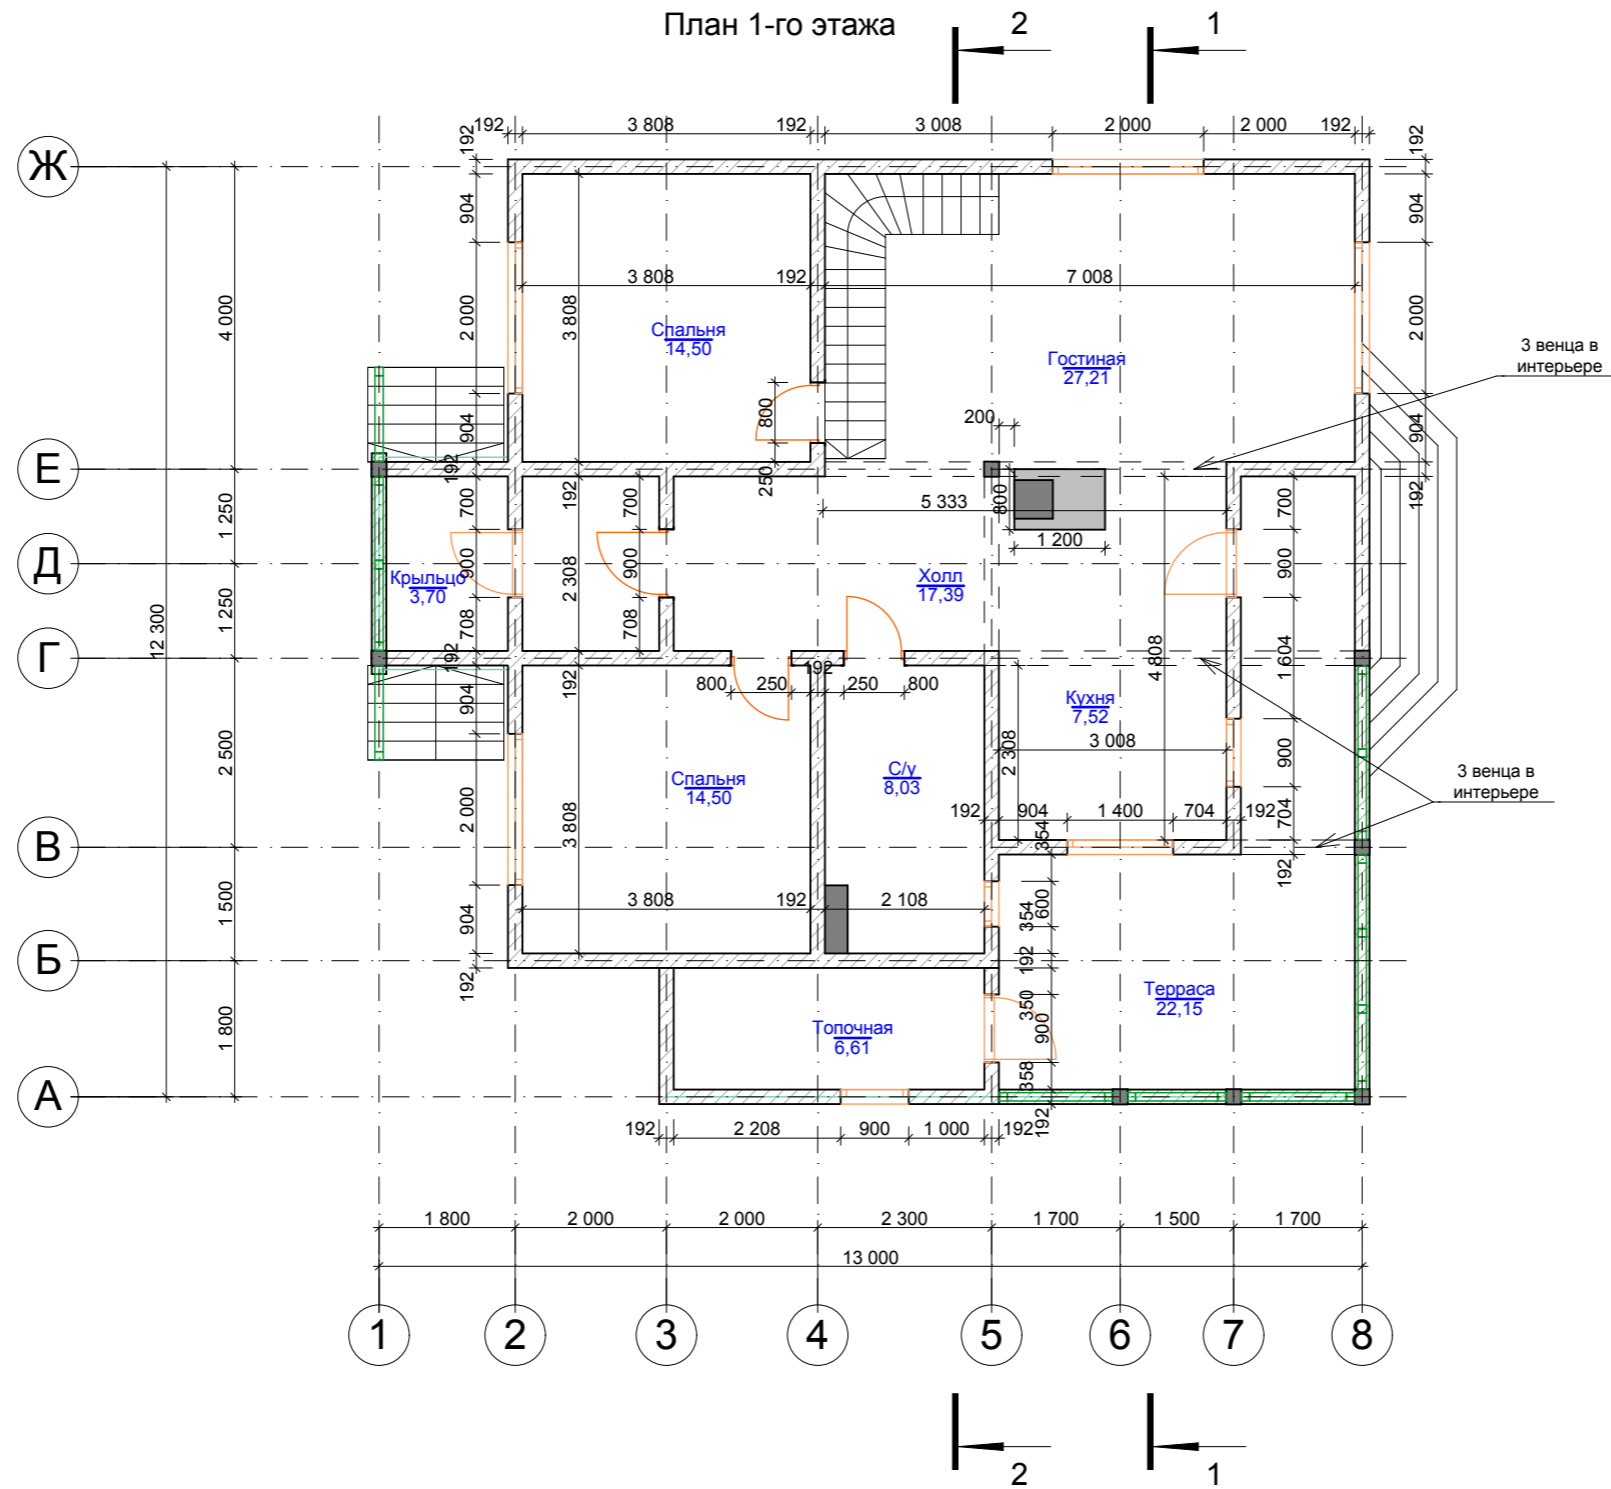

Изм.	Кол.уч.	Лист	№Док.	Подп.	Дата
ГИП					
Разраб.					

<h2>Жилой дом</h2>			Стадия	Лист	Листов
			П	4	
План первого этажа.					



План 2-го этажа

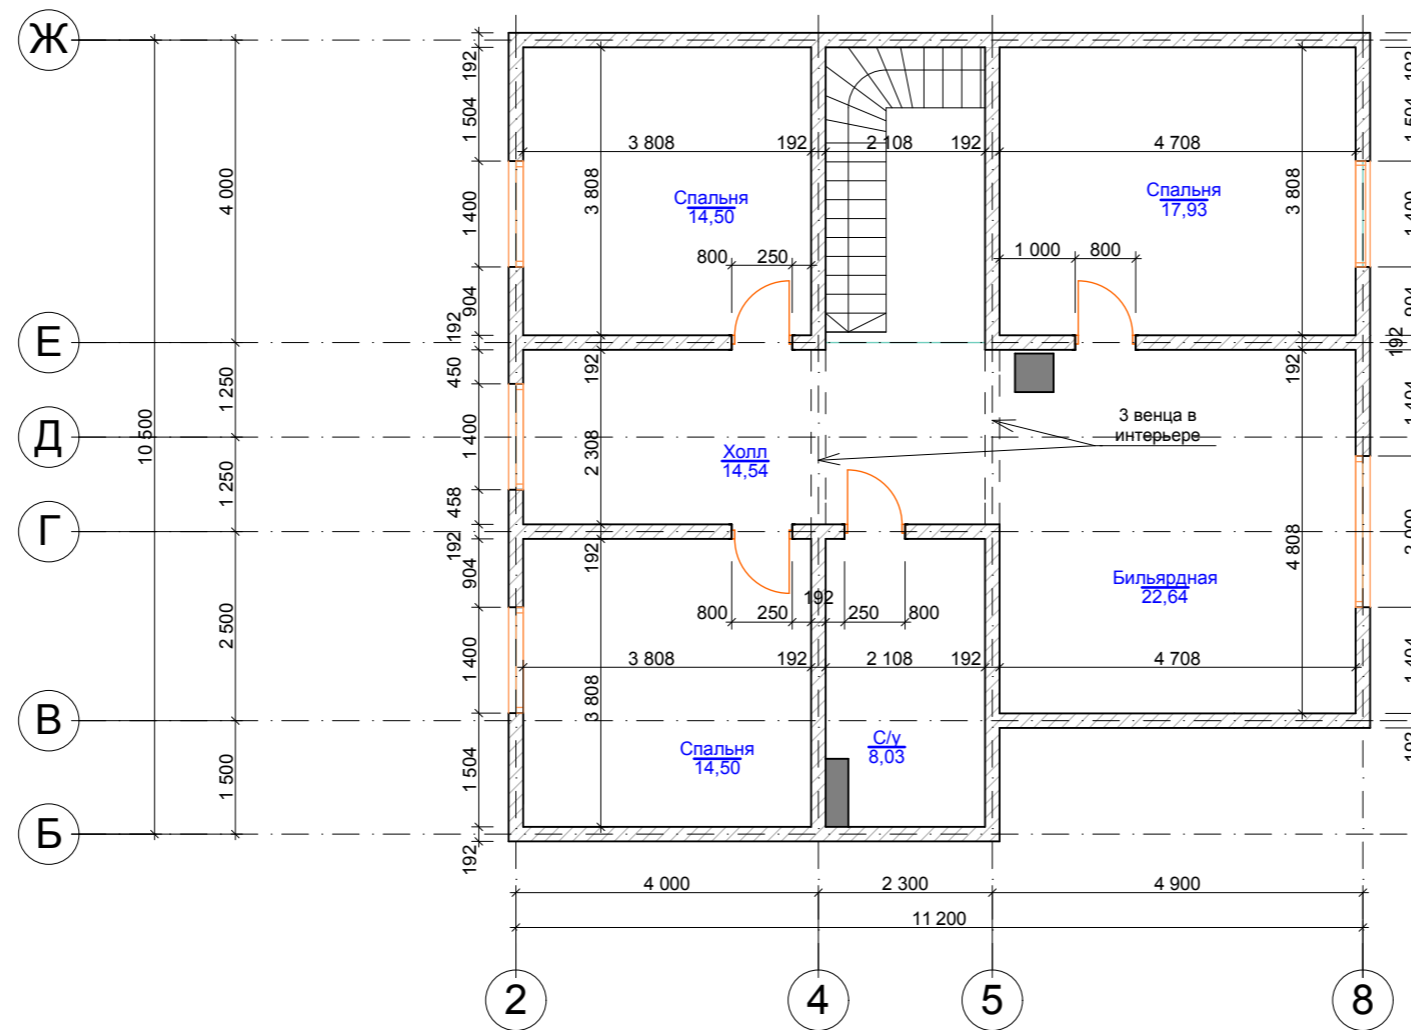

Изм.	Кол.уч.	Лист	№Док.	Подп.	Дата					
ГИП Разраб.						Жилой дом		Стадия	Лист	Листов
								П	5	
						План второго этажа.				



План фундамента

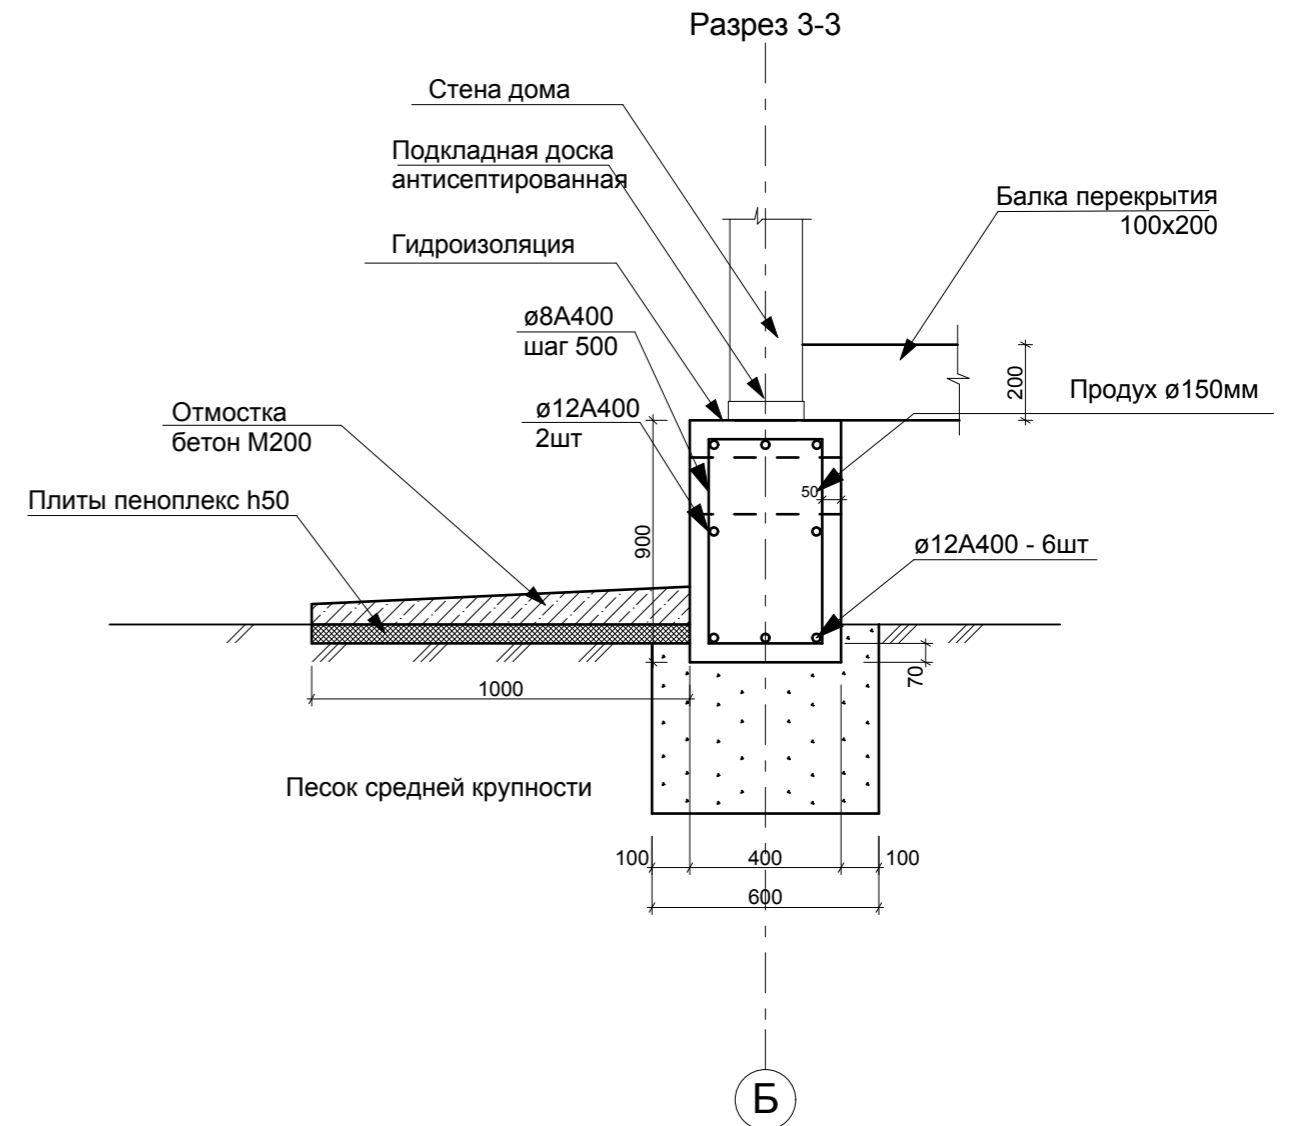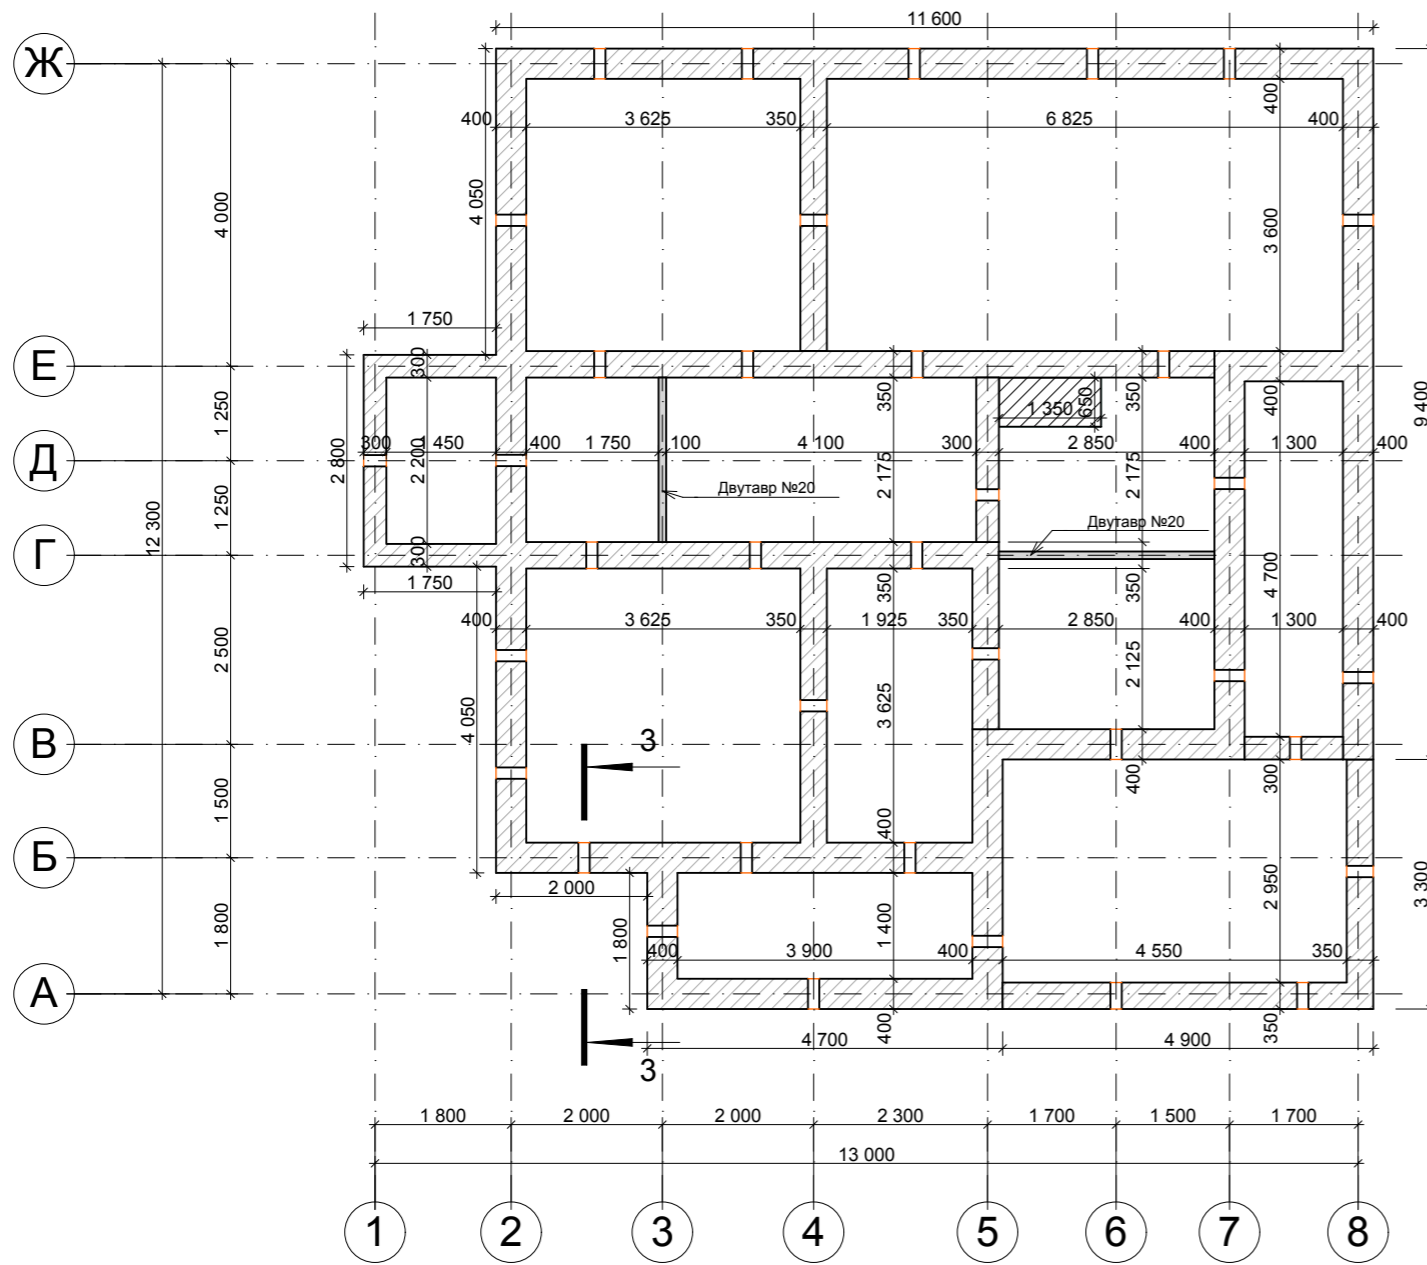


Изм.	Кол.уч.	Лист	№Док.	Подп.	Дата			
ГИП						Жилой дом		
Разраб.								
						Стадия	Лист	Листов
						П	7	
						План фундамента. Разрез 3-3.		





План перекрытия на отм.+3,050.

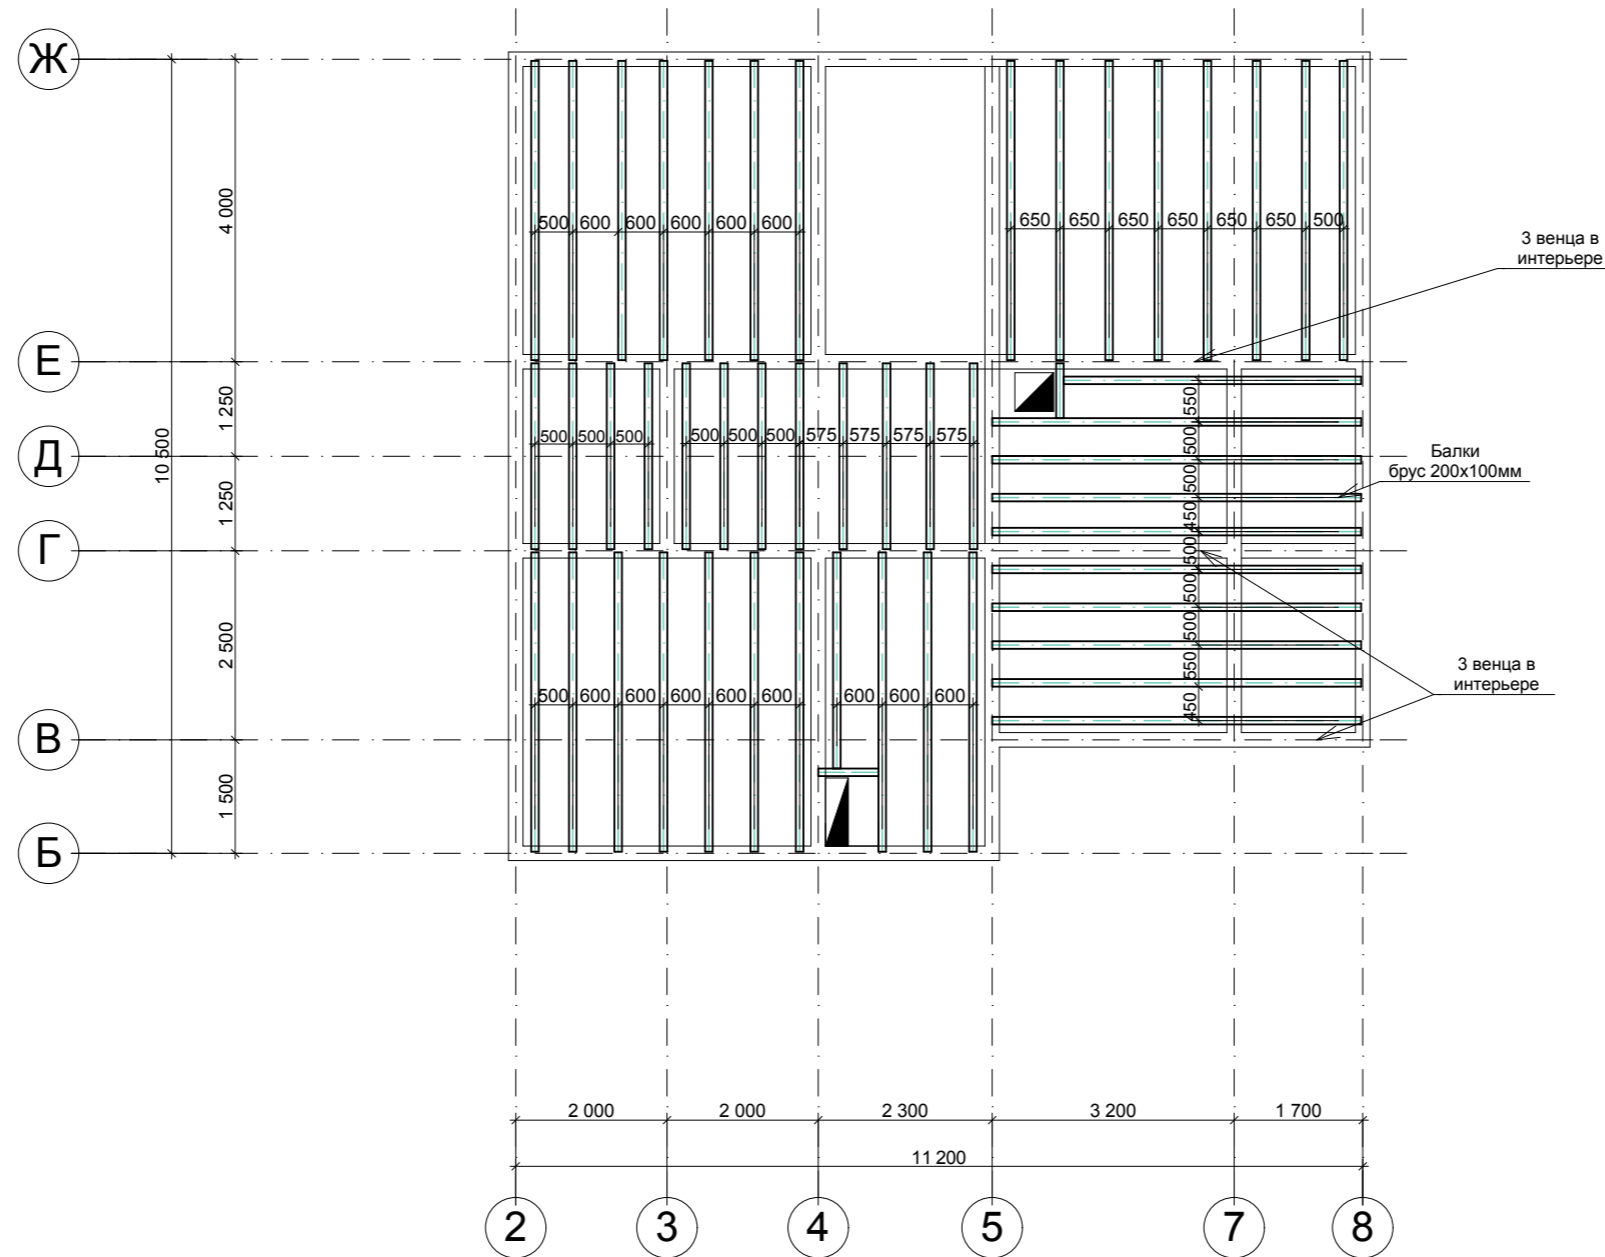

Изм.	Кол.уч.	Лист	№Док.	Подп.	Дата				
ГИП						Жилой дом	Стадия	Лист	Листов
Разраб.							П	9	
						План перекрытия на отм.+3,050.			



